

LIMITE SEPARATIF
DES DEUX
PARCELLES
PRINCIPALES

RUE PRINCIPALE


LIMITE SEPARATIF
DES DEUX
PARCELLES
PRINCIPALES

RUE DES PRES

BAT. A RESIDENCE DE
7 LOGEMENTS

BAT. B RESIDENCE DE
8 LOGEMENTS

Parcelles de la Commune
a traitée en enrobé comme le trottoir



SURFACES		PARKING		BATIMENT A: 7 Logts	
Parcelle	1932.60 M2	15 Lgts. x 2,3 = 34		BATIMENT B: 8 Logts	
Cos	0,6				
SHON	1147,16 M2	27 Parkings privé			
ESPACES VERT	400 M2	7 Garages privé			
		15 Caves privé			

PC 2

PFETTISHEIM

RUE PRINCIPALE
RUE DES PRES

PROJET D'UN COLLECTIF DE 15 Logts

RESIDENCE LES DEUX LYS
RUE PRINCIPALE RUE DES PRES
PFETTISHEIM

PLAN DE MASSE

P.E.O.	0 E
Echelle: 1/200	<p>AEK architecture 25A, rue de la Sone BP N° 2 KILSTETT 67411 HOERDT Tél : 03 88 59 25 60 Fax : 03 88 59 25 61 Mail : AEKarchitecture@wanadoo.fr</p>
Date: 24 JUN 2009	
Mise à jour: 24/06/2009	