

Bâtiment C

1er étage - 4 pièces

Appartement C-12

plan au 1/100

05/09/2017

Les dimensions de ce plan sont susceptibles de modifications dans les limites contractuelles



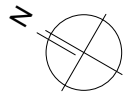


Tableau de surfaces

Lot	Pièce	Surface
C-12	CHAMBRE 1	11,60
	CHAMBRE 2	9,80
	CHAMBRE 3	10,25
	DGT	5,89
	ENTREE	7,39
	SDB	5,70
	SEJOUR/CUISINE	33,80
	WC	1,36
		85,79 m ²
	BALCON	13,37
		13,37 m ²

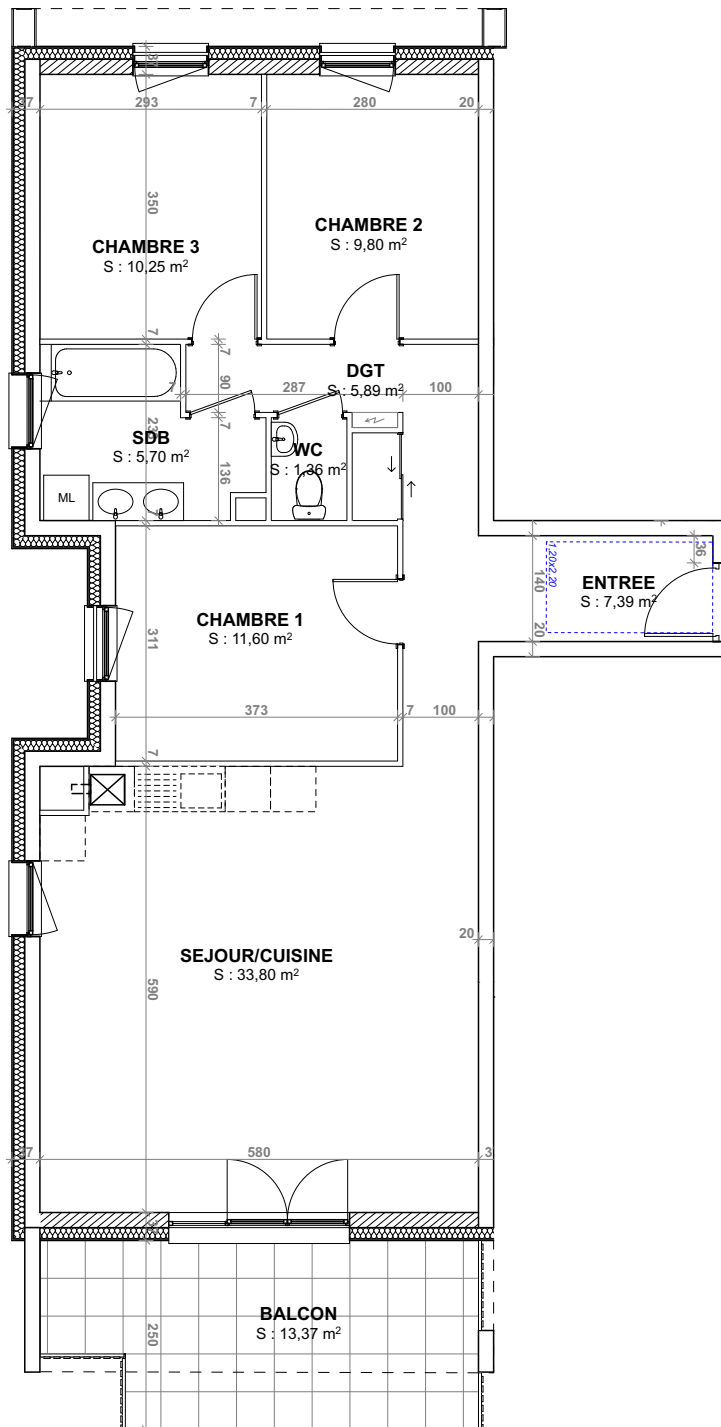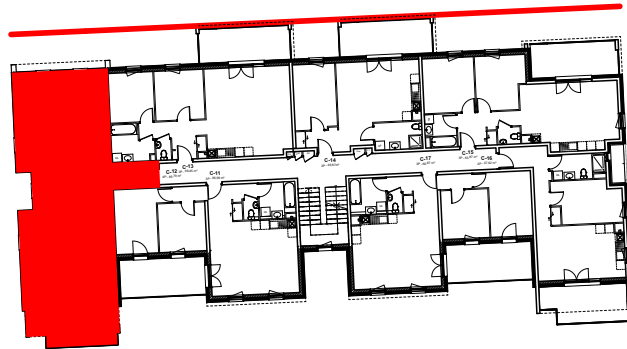

PLAN DU PREMIER ETAGE