

Bâtiment C
2ème étage - 4 pièces
Appartement C-22
 plan au 1/100

05/09/2017

Les dimensions de ce plan sont susceptibles de modifications dans les limites contractuelles



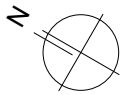


Tableau de surfaces

| Lot | Pièce | Surface |
|------|----------------|----------------------|
| C-22 | CHAMBRE 1 | 11,60 |
| | CHAMBRE 2 | 9,80 |
| | CHAMBRE 3 | 9,56 |
| | DGT | 5,89 |
| | ENTREE | 7,39 |
| | SDB | 5,23 |
| | SEJOUR/CUISINE | 32,21 |
| | WC | 1,36 |
| | | 83,04 m ² |
| | BALCON | 13,37 |
| | | 13,37 m ² |

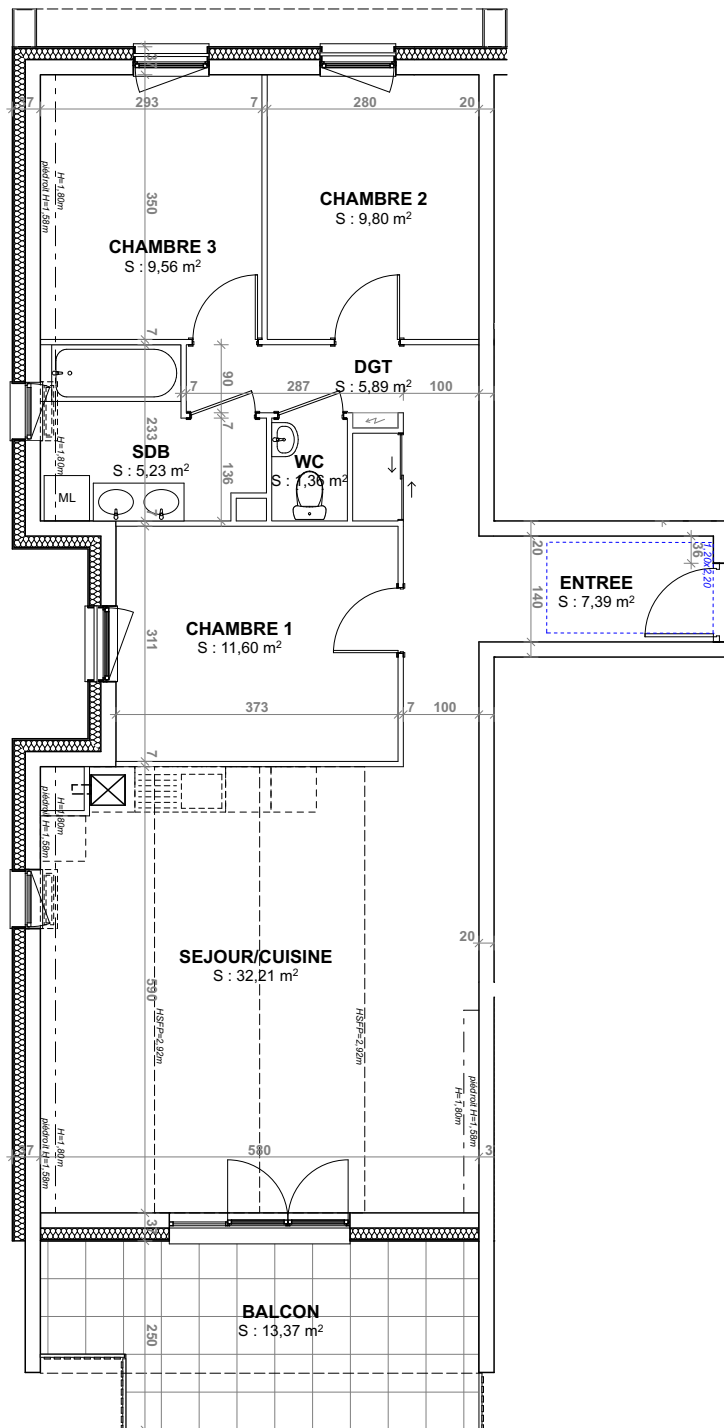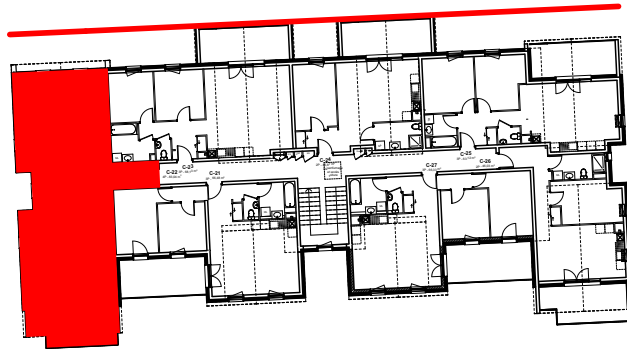

C-22
4P

PLAN DU DEUXIEME ETAGE