



RESIDENCE L'INTEMPOREL

LOTISSEMENT LE DOMAINE DU MEUNIER 671 18 GEISPOLSHHEIM

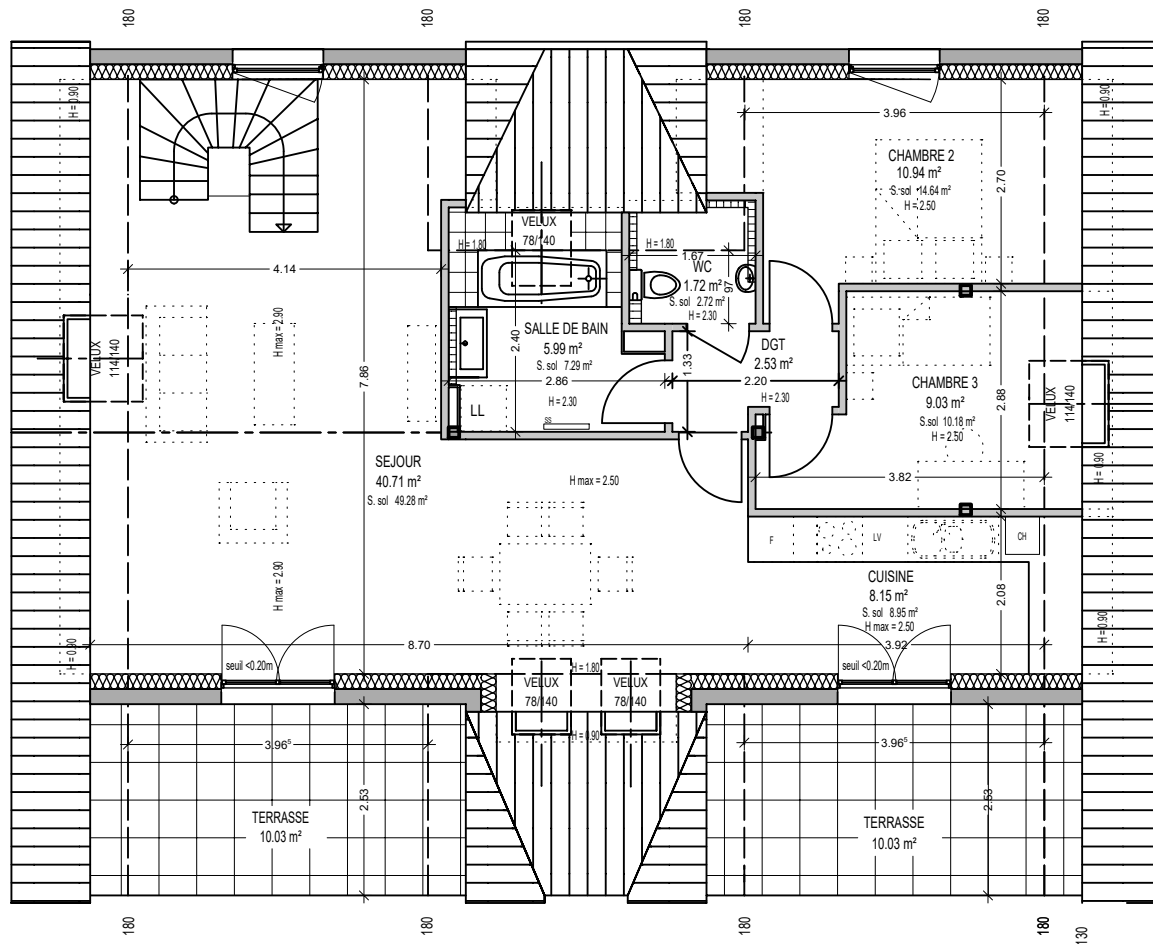

COMBLES

ETAGE

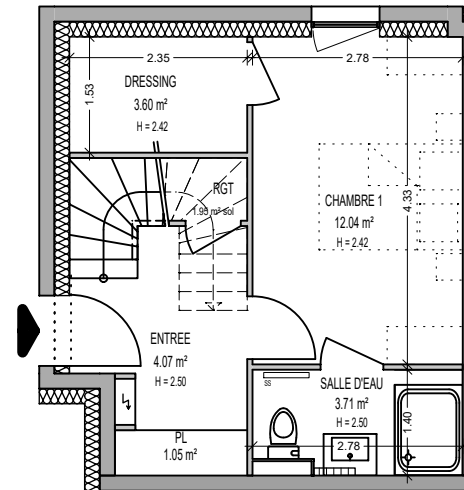


LOT 07

4P DUPLEX

ETAGE	S. habitable	S. au sol
CHAMBRE 1	12.04 m ²	
DRESSING	3.60 m ²	
SALLE D'EAU	3.71 m ²	
ENTREE	4.07 m ²	
PL	1.05 m ²	
RGT	0.00 m ²	1.95 m ²
COMBLES	S. au sol	S. habitable
SEJOUR	40.71 m ²	49.28 m ²
CUISINE	8.15 m ²	8.95 m ²
CHAMBRE 2	10.94 m ²	14.64 m ²
CHAMBRE 3	9.03 m ²	10.18 m ²
SALLE DE BAIN	5.99 m ²	7.29 m ²
WC	1.72 m ²	2.72 m ²
DGT	2.53 m ²	2.53 m ²
TOTAL	103.54 m²	122.01 m²

SURFACES ANNEXES

TERRASSES 20.06 m²

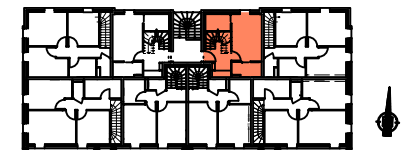

ETAGE

NOTA : Les dimensions de ce plan sont susceptibles de modifications dans les limites contractuelles. Les cotes et renseignements graphiques sont donnés à titre indicatifs. Les retombées, faux-plafonds, équipements électriques ne sont pas figurés. Des modifications mineures sont susceptibles d'être apportées en fonction des nécessités techniques lors de la phase chantier.

ECHELLE : 1/100

28 04 2022