






Résidence RESPIRE
 LOTISSEMENT "LE DOMAINE DU MEUNIER"
 67118 GEISPOLSHHEIM-GARE

LOT N°2 - 4 pièces
REZ-DE-JARDIN

Entrée	4,30 m ²
Séjour - cuisine	33,05 m ²
WC	2,04 m ²
Salle de bain	7,95 m ²
Dégagement	2,87 m ²
Chambre 1	11,20 m ²
Chambre 2	14,46 m ²
Chambre 3	10,38 m ²

SURFACE HABITABLE 86,25 m²

Terrasse 1	19,55 m ²
Terrasse 2	5,54 m ²
Jardin	106,82 m ²

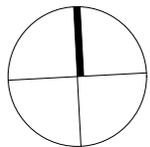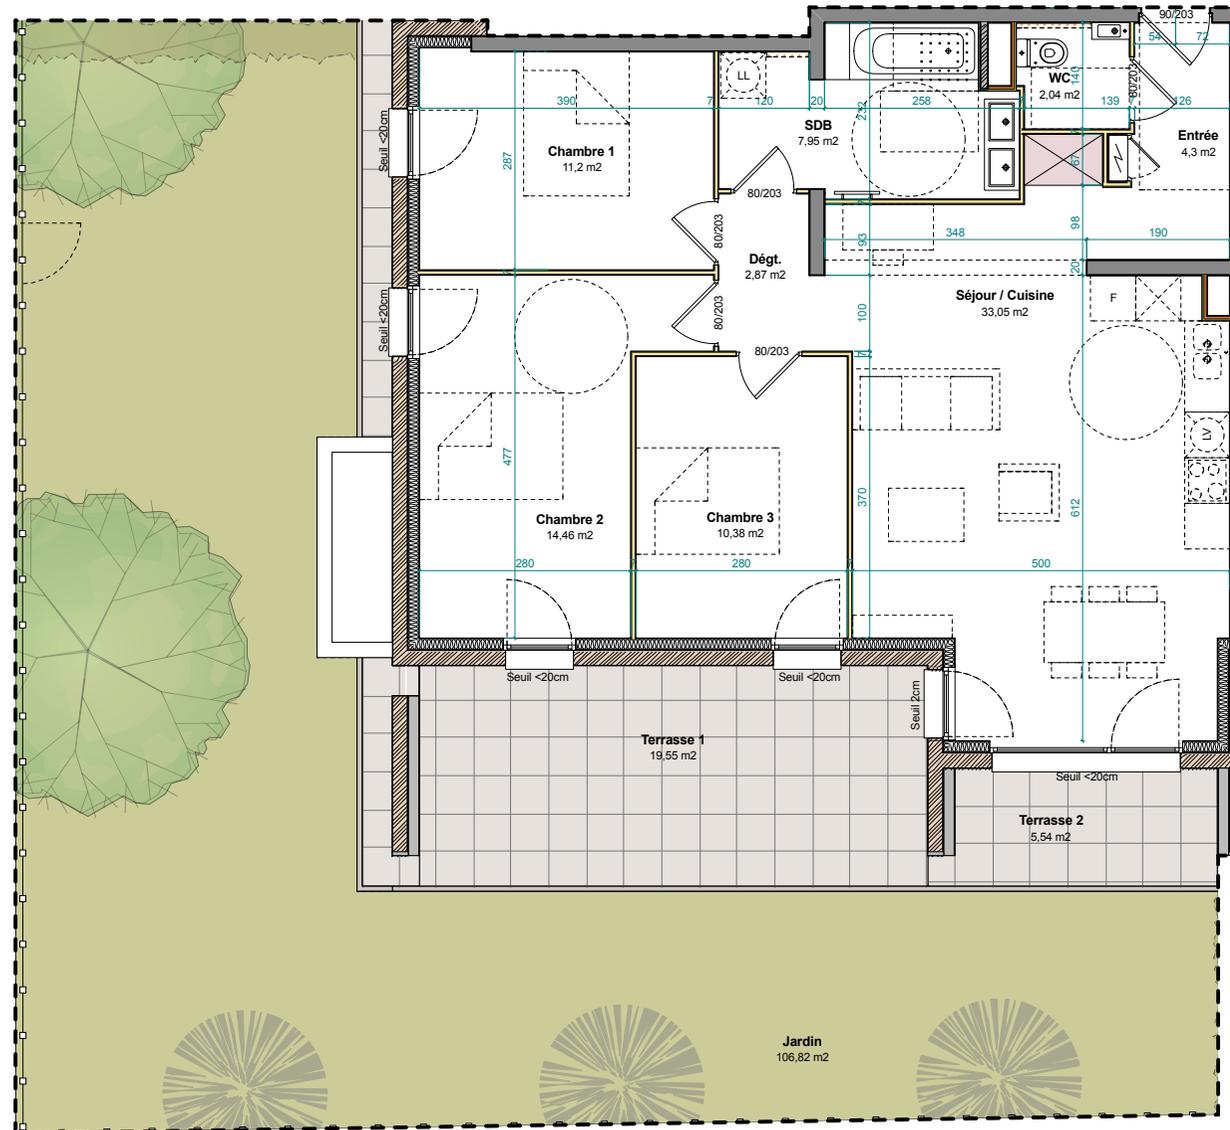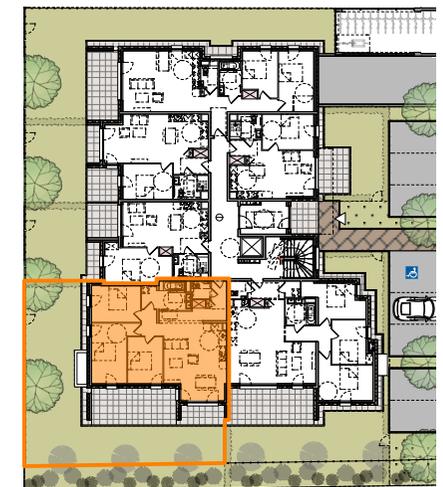

PLAN ECHELLE 1/100

Les dimensions de ce plan sont susceptibles de modifications dans les limites contractuelles. Les cotes et renseignements graphiques (retombées, faux plafonds, soffites, caissons, poteaux, etc...) sont donnés à titre indicatif. Des modifications mineures sont susceptibles d'être apportées en fonction des nécessités techniques lors de la phase chantier.

DATE : 22-11-2023