



RESIDENCE L'INTEMPOREL

LOTISSEMENT LE DOMAINE DU MEUNIER 67118 GEISPOLSHHEIM

ETAGE

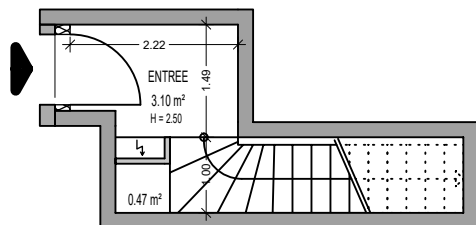

COMBLES

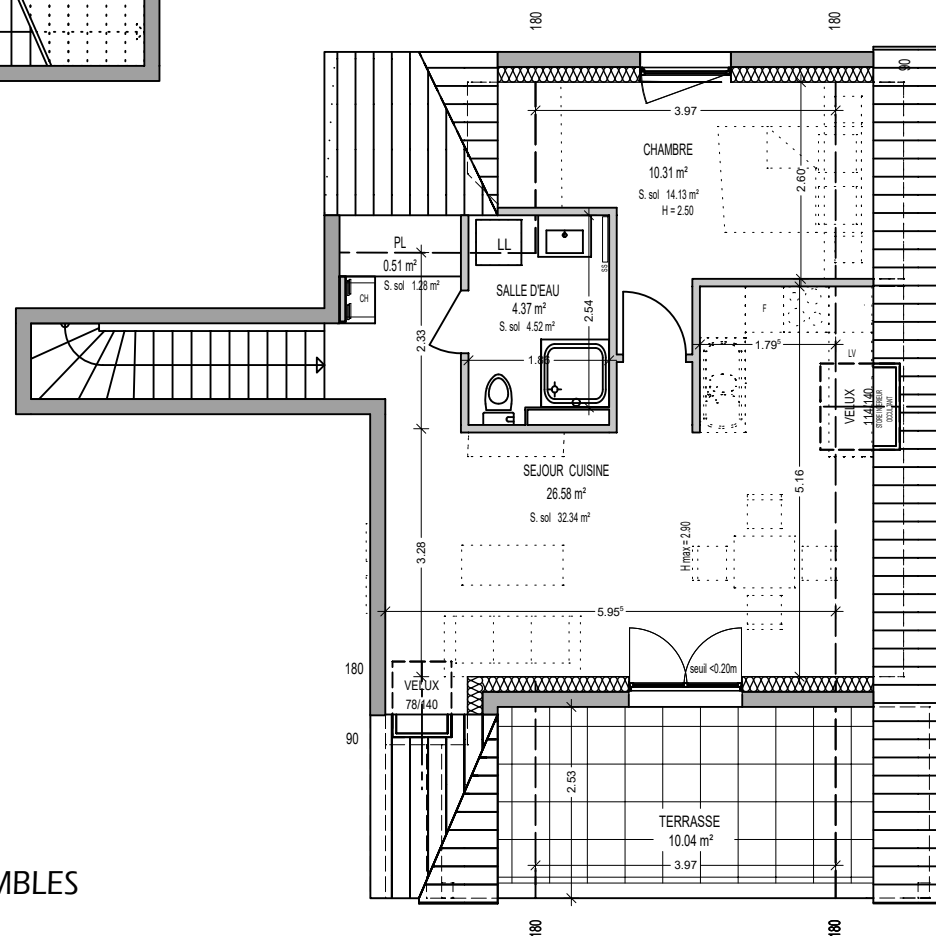

ECHELLE : 1/100

LOT 08

ZP DUPLEX

ETAGE

S. habitable

S. au sol

ENTREE

3.10 m²

3.10 m²

COMBLES

S. habitable

S. au sol

SEJOUR CUISINE

26.58 m²

32.34 m²

CHAMBRE

10.31 m²

14.13 m²

SALLE D'EAU

4.37 m²

4.52 m²

PL

0.51 m²

1.28 m²

TOTAL


44.87 m²

55.37 m²

SURFACES ANNEXES

TERRASSE

10.04 m²

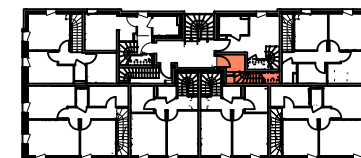

ETAGE

NOTA : Les dimensions de ce plan sont susceptibles de modifications dans les limites contractuelles. Les cotes et renseignements graphiques sont donnés à titre indicatifs. Les retombées, faux-plafonds, équipements électriques ne sont pas figurés. Des modifications mineures sont susceptibles d'être apportées en fonction des nécessités techniques lors de la phase chantier.

06 11 2023