




**Résidence RESPIRE**  
 LOTISSEMENT "LE DOMAINE DU MEUNIER"  
 67118 GEISPOLSHHEIM-GARE



**LOT N°12 - 3 pièces**  
 1er ETAGE

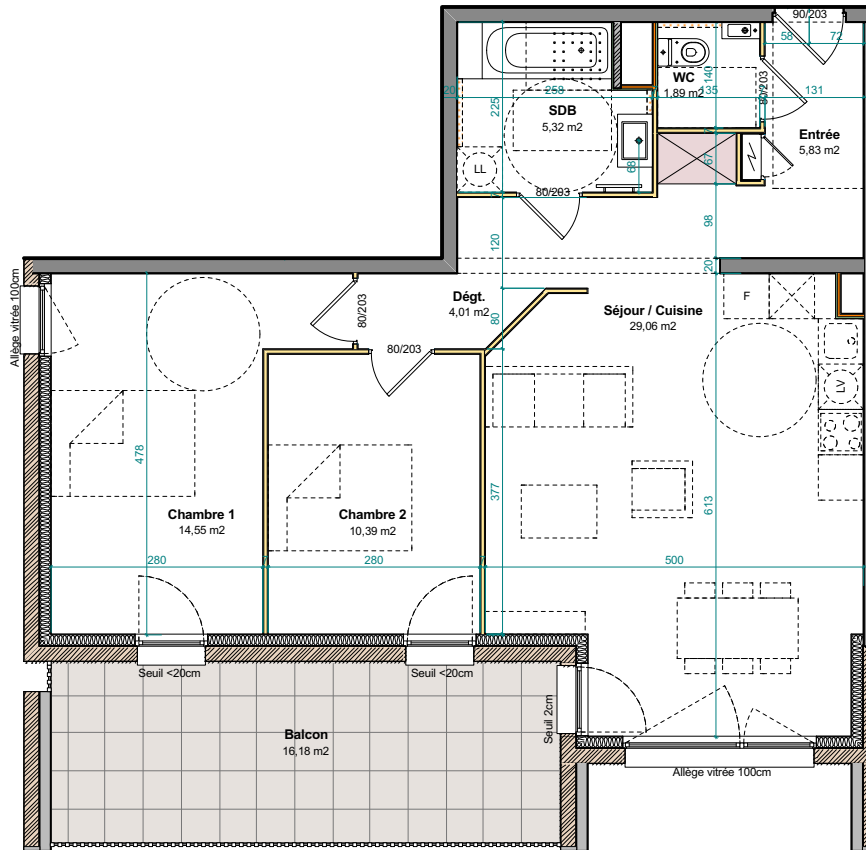

Entrée	5,83 m <sup>2</sup>
Séjour - cuisine	29,06 m <sup>2</sup>
WC	1,89 m <sup>2</sup>
Salle de bain	5,32 m <sup>2</sup>
Dégagement	4,01 m <sup>2</sup>
Chambre 1	14,55 m <sup>2</sup>
Chambre 2	10,39 m <sup>2</sup>

**SURFACE HABITABLE** 71,05 m<sup>2</sup>

Balcon 16,18 m<sup>2</sup>

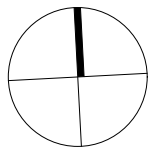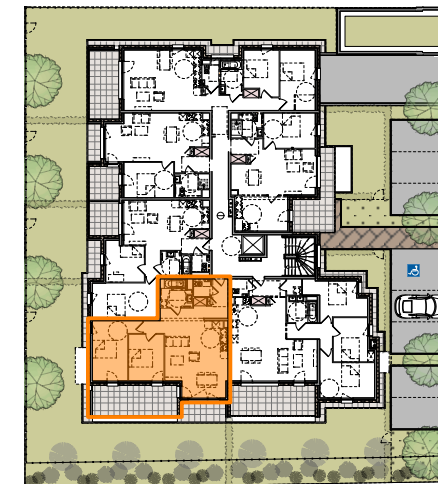

**PLAN ECHELLE 1/100**

Les dimensions de ce plan sont susceptibles de modifications dans les limites contractuelles. Les cotes et renseignements graphiques (retombées, faux plafonds, soffites, caissons, poteaux, etc...) sont donnés à titre indicatif. Des modifications mineures sont susceptibles d'être apportées en fonction des nécessités techniques lors de la phase chantier.

DATE : 27-11-2023