




Résidence RESPIRE
 LOTISSEMENT "LE DOMAINE DU MEUNIER"
 67118 GEISPOLSHHEIM-GARE



LOT N°21 - 4 pièces
 2ème ETAGE

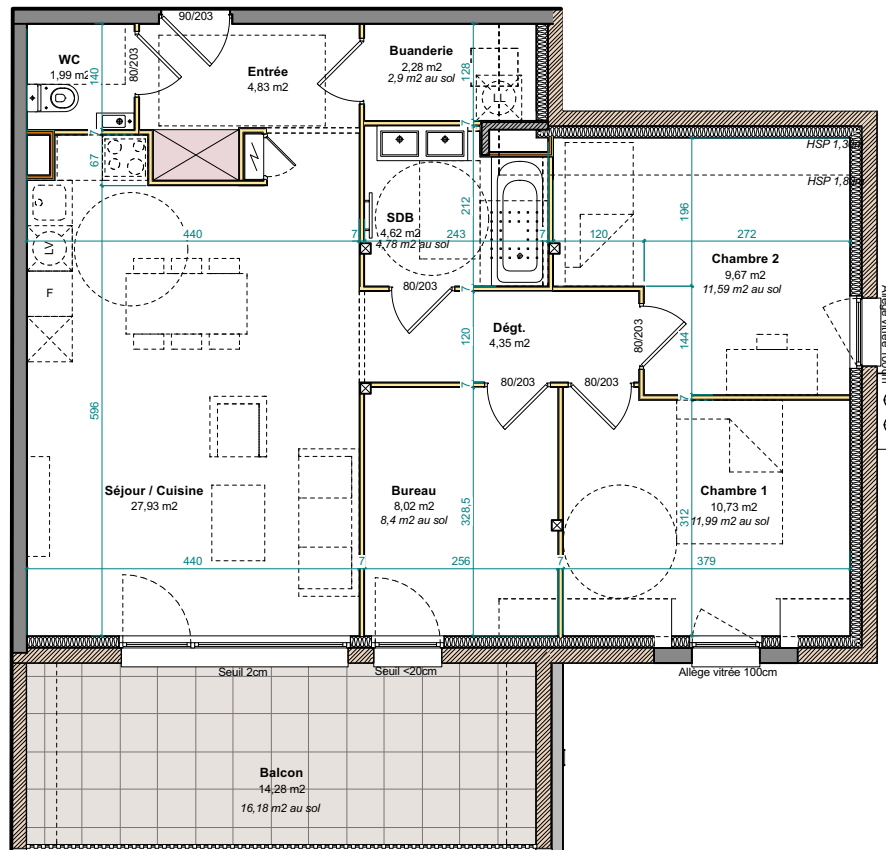

Entrée	4,83 m²
Séjour - cuisine	27,93 m²
WC	1,99 m²
Salle de bain	4,62 m²
Buanderie	2,28 m²
Dégagement	4,35 m²
Chambre 1	10,73 m²
Chambre 2	9,67 m²
Bureau	8,02 m²

SURFACE HABITABLE	74,42 m²
<i>Surface au sol</i>	<i>78,60 m²</i>

Balcon 14,28 m²

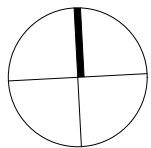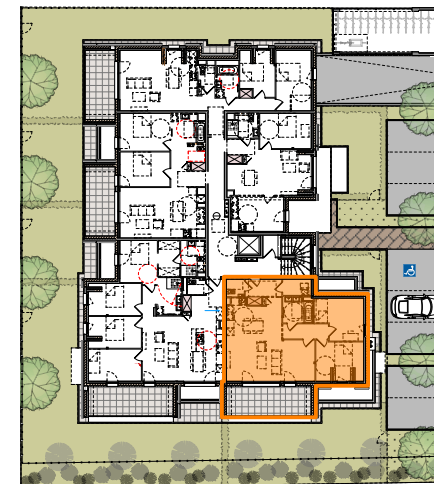

PLAN ECHELLE 1/100

Les dimensions de ce plan sont susceptibles de modifications dans les limites contractuelles. Les cotes et renseignements graphiques (retombées, faux plafonds, soffites, caissons, poteaux, etc...) sont donnés à titre indicatif. Des modifications mineures sont susceptibles d'être apportées en fonction des nécessités techniques lors de la phase chantier.

DATE : 05/12/2023