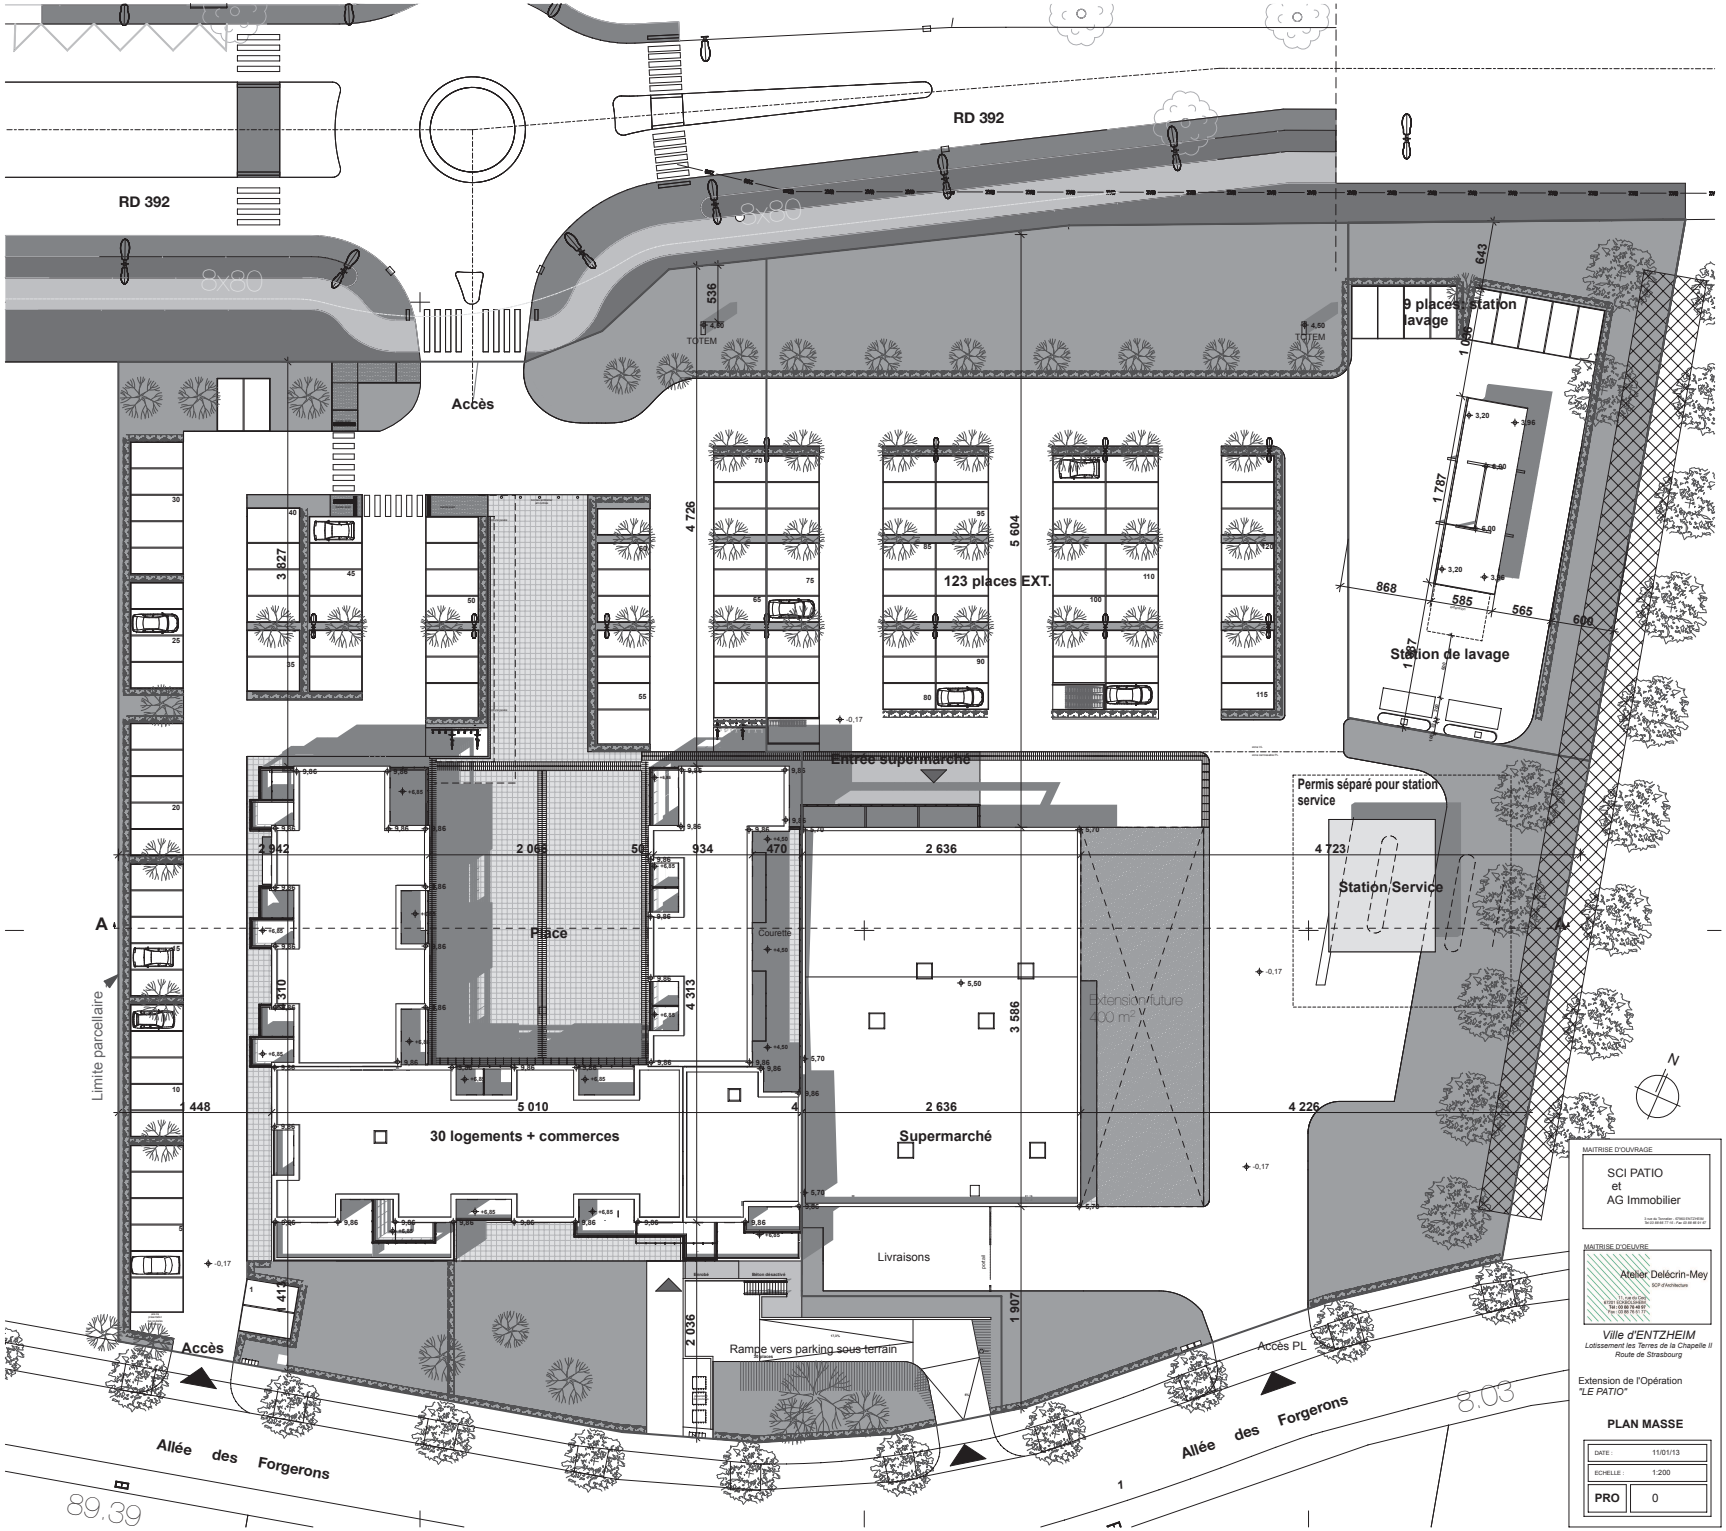
RD 392
RD 392
8x80
8x80
TOTEM
TOTEM
Accès
536
643
9 places station lavage
1 000
3,20
3,66
8,50
1 787
3,20
3,66
868
585
565
600
Station de lavage
3 827
4 726
5 604
123 places EXT.
Entrée supermarché
Permis séparé pour station service
2 942
2 068
934
470
2 636
4 723
Station Service
Place
Courette
Extension future 400 m²
4 313
3 586
448
5 010
2 636
4 226
30 logements + commerces
Supermarché
Livraisons
Limite parcellaire
Accès
Rampe vers parking sous terrain
2 036
1 907
Accès PL
Allée des Forgerons
Allée des Forgerons
89.39
8.03
N
MAITRISE D'OUVRAGE
SCI PATIO
et
AG Immobilier
MAITRISE D'OEUVRE
Atelier Delécrin-Mey
Ville d'ENTZHEIM
Lotissement les Terres de la Chapelle II
Route de Strasbourg
Extension de l'Opération
"LE PATIO"
PLAN MASSE
DATE : 11/01/13
ECHELLE : 1:200
PRO 0