




Résidence RESPIRE
 LOTISSEMENT "LE DOMAINE DU MEUNIER"
 67118 GEISPOLSHHEIM-GARE

LOT N°2 - 4 pièces
REZ-DE-JARDIN

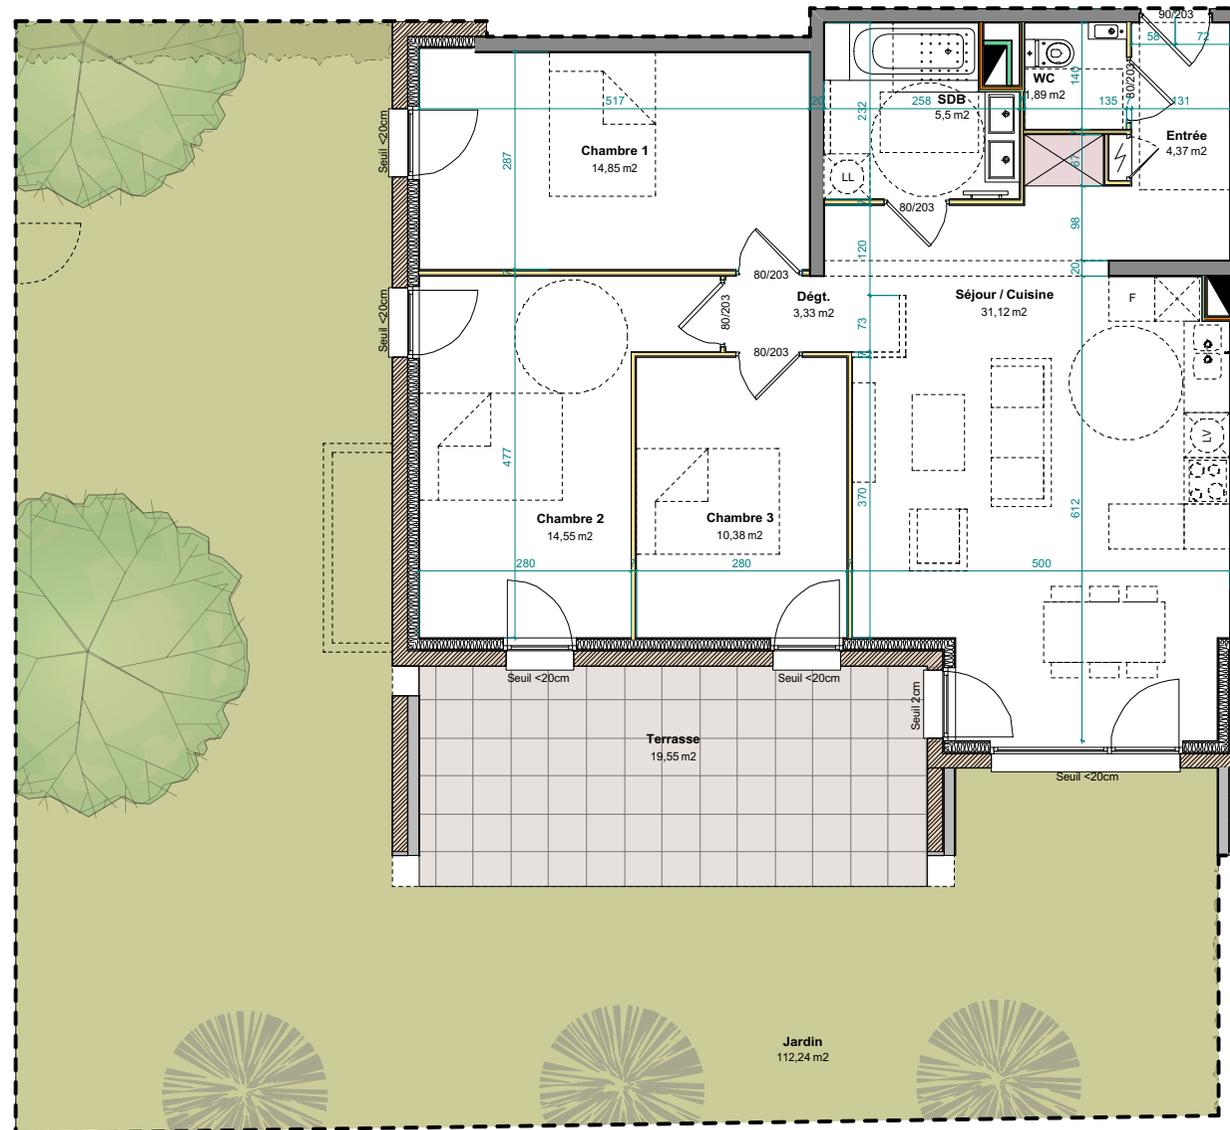

Entrée	4,37 m ²
Séjour - cuisine	31,23 m ²
WC	1,89 m ²
Salle de bain	5,32 m ²
Dégagement	3,40 m ²
Chambre 1	14,85 m ²
Chambre 2	14,55 m ²
Chambre 3	10,38 m ²

SURFACE HABITABLE 85,99 m²

Terrasse	19,55 m ²
Jardin	112,24 m ²



PLAN ECHELLE 1/100

Les dimensions de ce plan sont susceptibles de modifications dans les limites contractuelles. Les cotes et renseignements graphiques sont donnés à titre indicatifs. Les retombées, faux-plafonds, équipements électriques ne sont pas figurés. Des modifications mineures sont susceptibles d'être apportées en fonction des nécessités techniques lors de la phase chantier.

DATE : 23/05/2022