





Résidence RESPIRE
LOTISSEMENT "LE DOMAINE DU MEUNIER"
67118 GEISPOLSHHEIM-GARE

LOT N°23 - 3 pièces
2ème ETAGE

Entrée - dégt.	7,45 m ²
Séjour - cuisine	26,54 m ²
WC	2,00 m ²
Salle de bain	5,57 m ²
Chambre 1	11,93 m ²
Chambre 2	10,93 m ²


SURFACE HABITABLE 64,42 m²

Terrasse	3,50 m ²
Balcon	11,28 m ²

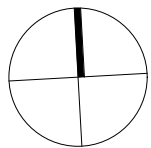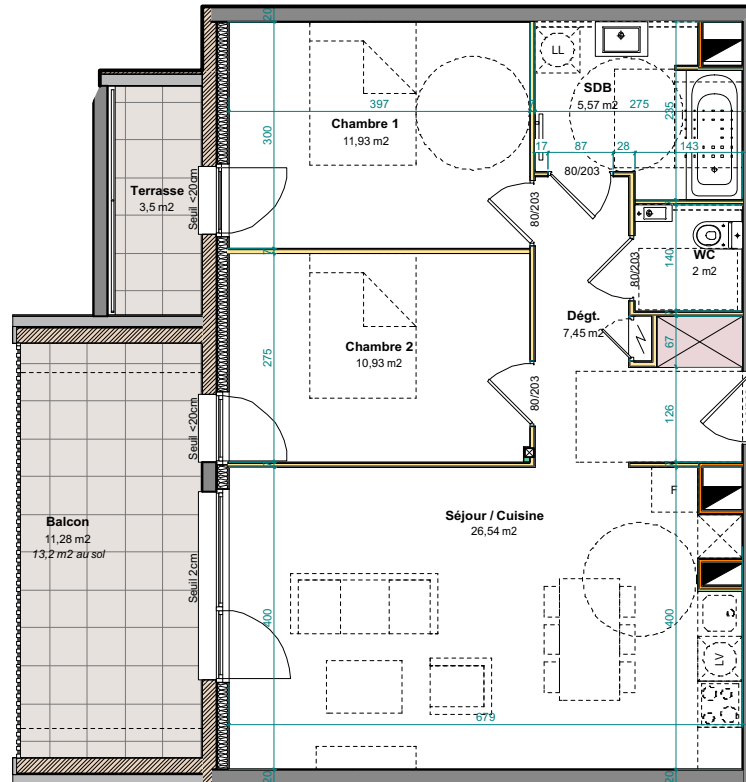

PLAN ECHELLE 1/100

Les dimensions de ce plan sont susceptibles de modifications dans les limites contractuelles. Les cotes et renseignements graphiques sont donnés à titre indicatifs. Les retombées, faux-plafonds, équipements électriques ne sont pas figurés. Des modifications mineures sont susceptibles d'être apportées en fonction des nécessités techniques lors de la phase chantier.

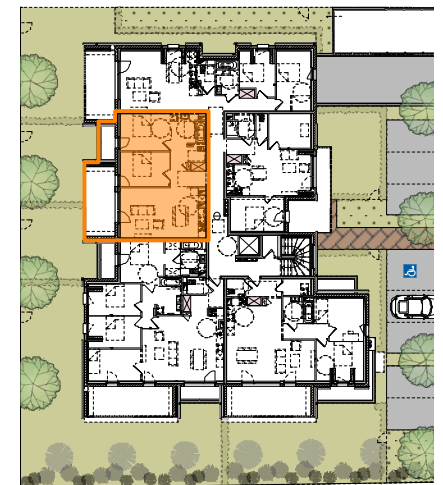

DATE : 23/05/2022