





Résidence RESPIRE
LOTISSEMENT "LE DOMAINE DU MEUNIER"
67118 GEISPOLSHHEIM-GARE

LOT N°25 - 2/3 pièces
2ème ETAGE

Séjour - cuisine	26,07 m ²
Salle de bain	4,07 m ²
WC	1,78 m ²
Chambre 1	11,71 m ²
Chambre 2	8,15 m ²


SURFACE HABITABLE	51,78 m²
<i>Surface au sol</i>	<i>53,49 m²</i>

Balcon	13,61 m ²
--------	----------------------

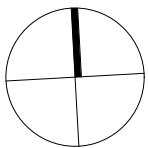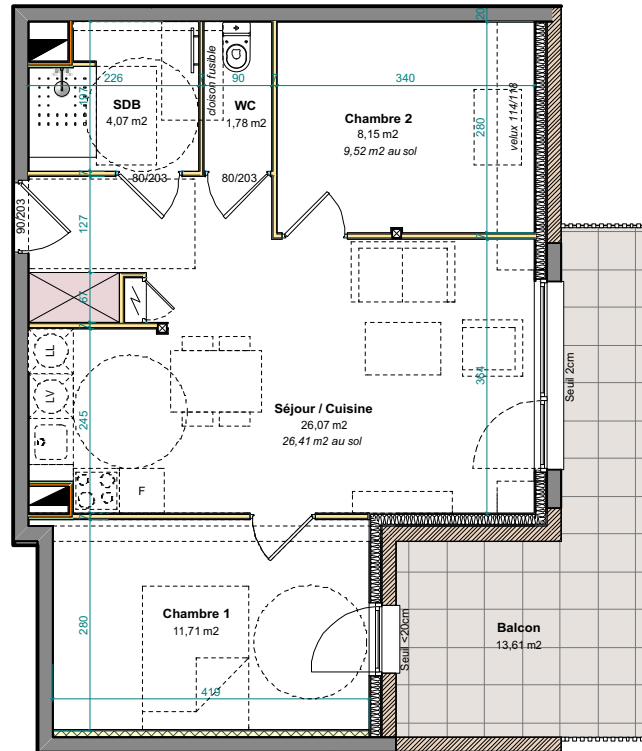

PLAN ECHELLE 1/100

Les dimensions de ce plan sont susceptibles de modifications dans les limites contractuelles. Les cotes et renseignements graphiques sont donnés à titre indicatifs. Les retombées, faux-plafonds, équipements électriques ne sont pas figurés. Des modifications mineures sont susceptibles d'être apportées en fonction des nécessités techniques lors de la phase chantier.

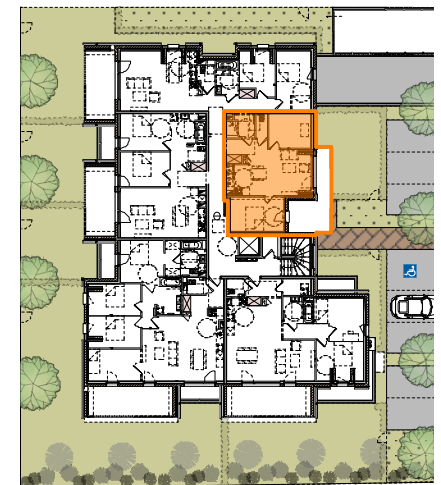

DATE : 26/10/2022