





**Résidence RESPIRE**  
LOTISSEMENT "LE DOMAINE DU MEUNIER"  
67118 GEISPOLSHHEIM-GARE

**LOT N°25 - 2 pièces**  
2ème ETAGE

Séjour - cuisine	37,46 m <sup>2</sup>
Salle de bain	4,63 m <sup>2</sup>
Chambre 1	10,67 m <sup>2</sup>


<b>SURFACE HABITABLE</b>	<b>52,76 m<sup>2</sup></b>
<i>Surface au sol</i>	<i>53,29 m<sup>2</sup></i>

Balcon	13,45 m <sup>2</sup>
--------	----------------------

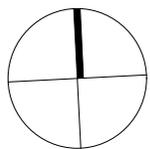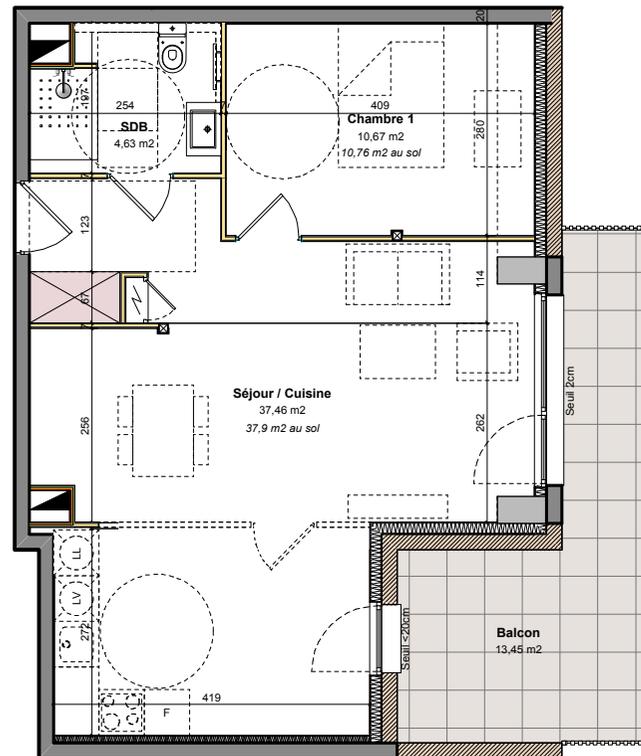

**PLAN ECHELLE 1/100**

Les dimensions de ce plan sont susceptibles de modifications dans les limites contractuelles. Les cotes et renseignements graphiques sont donnés à titre indicatifs. Les retombées, faux-plafonds, équipements électriques ne sont pas figurés. Des modifications mineures sont susceptibles d'être apportées en fonction des nécessités techniques lors de la phase chantier.

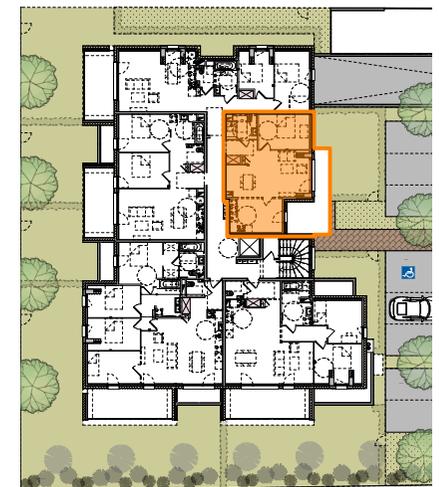

DATE : 23/05/2022