

SAS PLEIN SOLEIL
3 RUE DES TONNELIERS
67960 ENTZHEIM


Commune de
BLAESHEIM

LOTISSEMENT ENTREE DE LA VILLE

ECHELLE 1/250 Format A3

AMS
INGENIERIE
8 RUE ADOLPHE WURTZ
67000 STRASBOURG


LOT 27

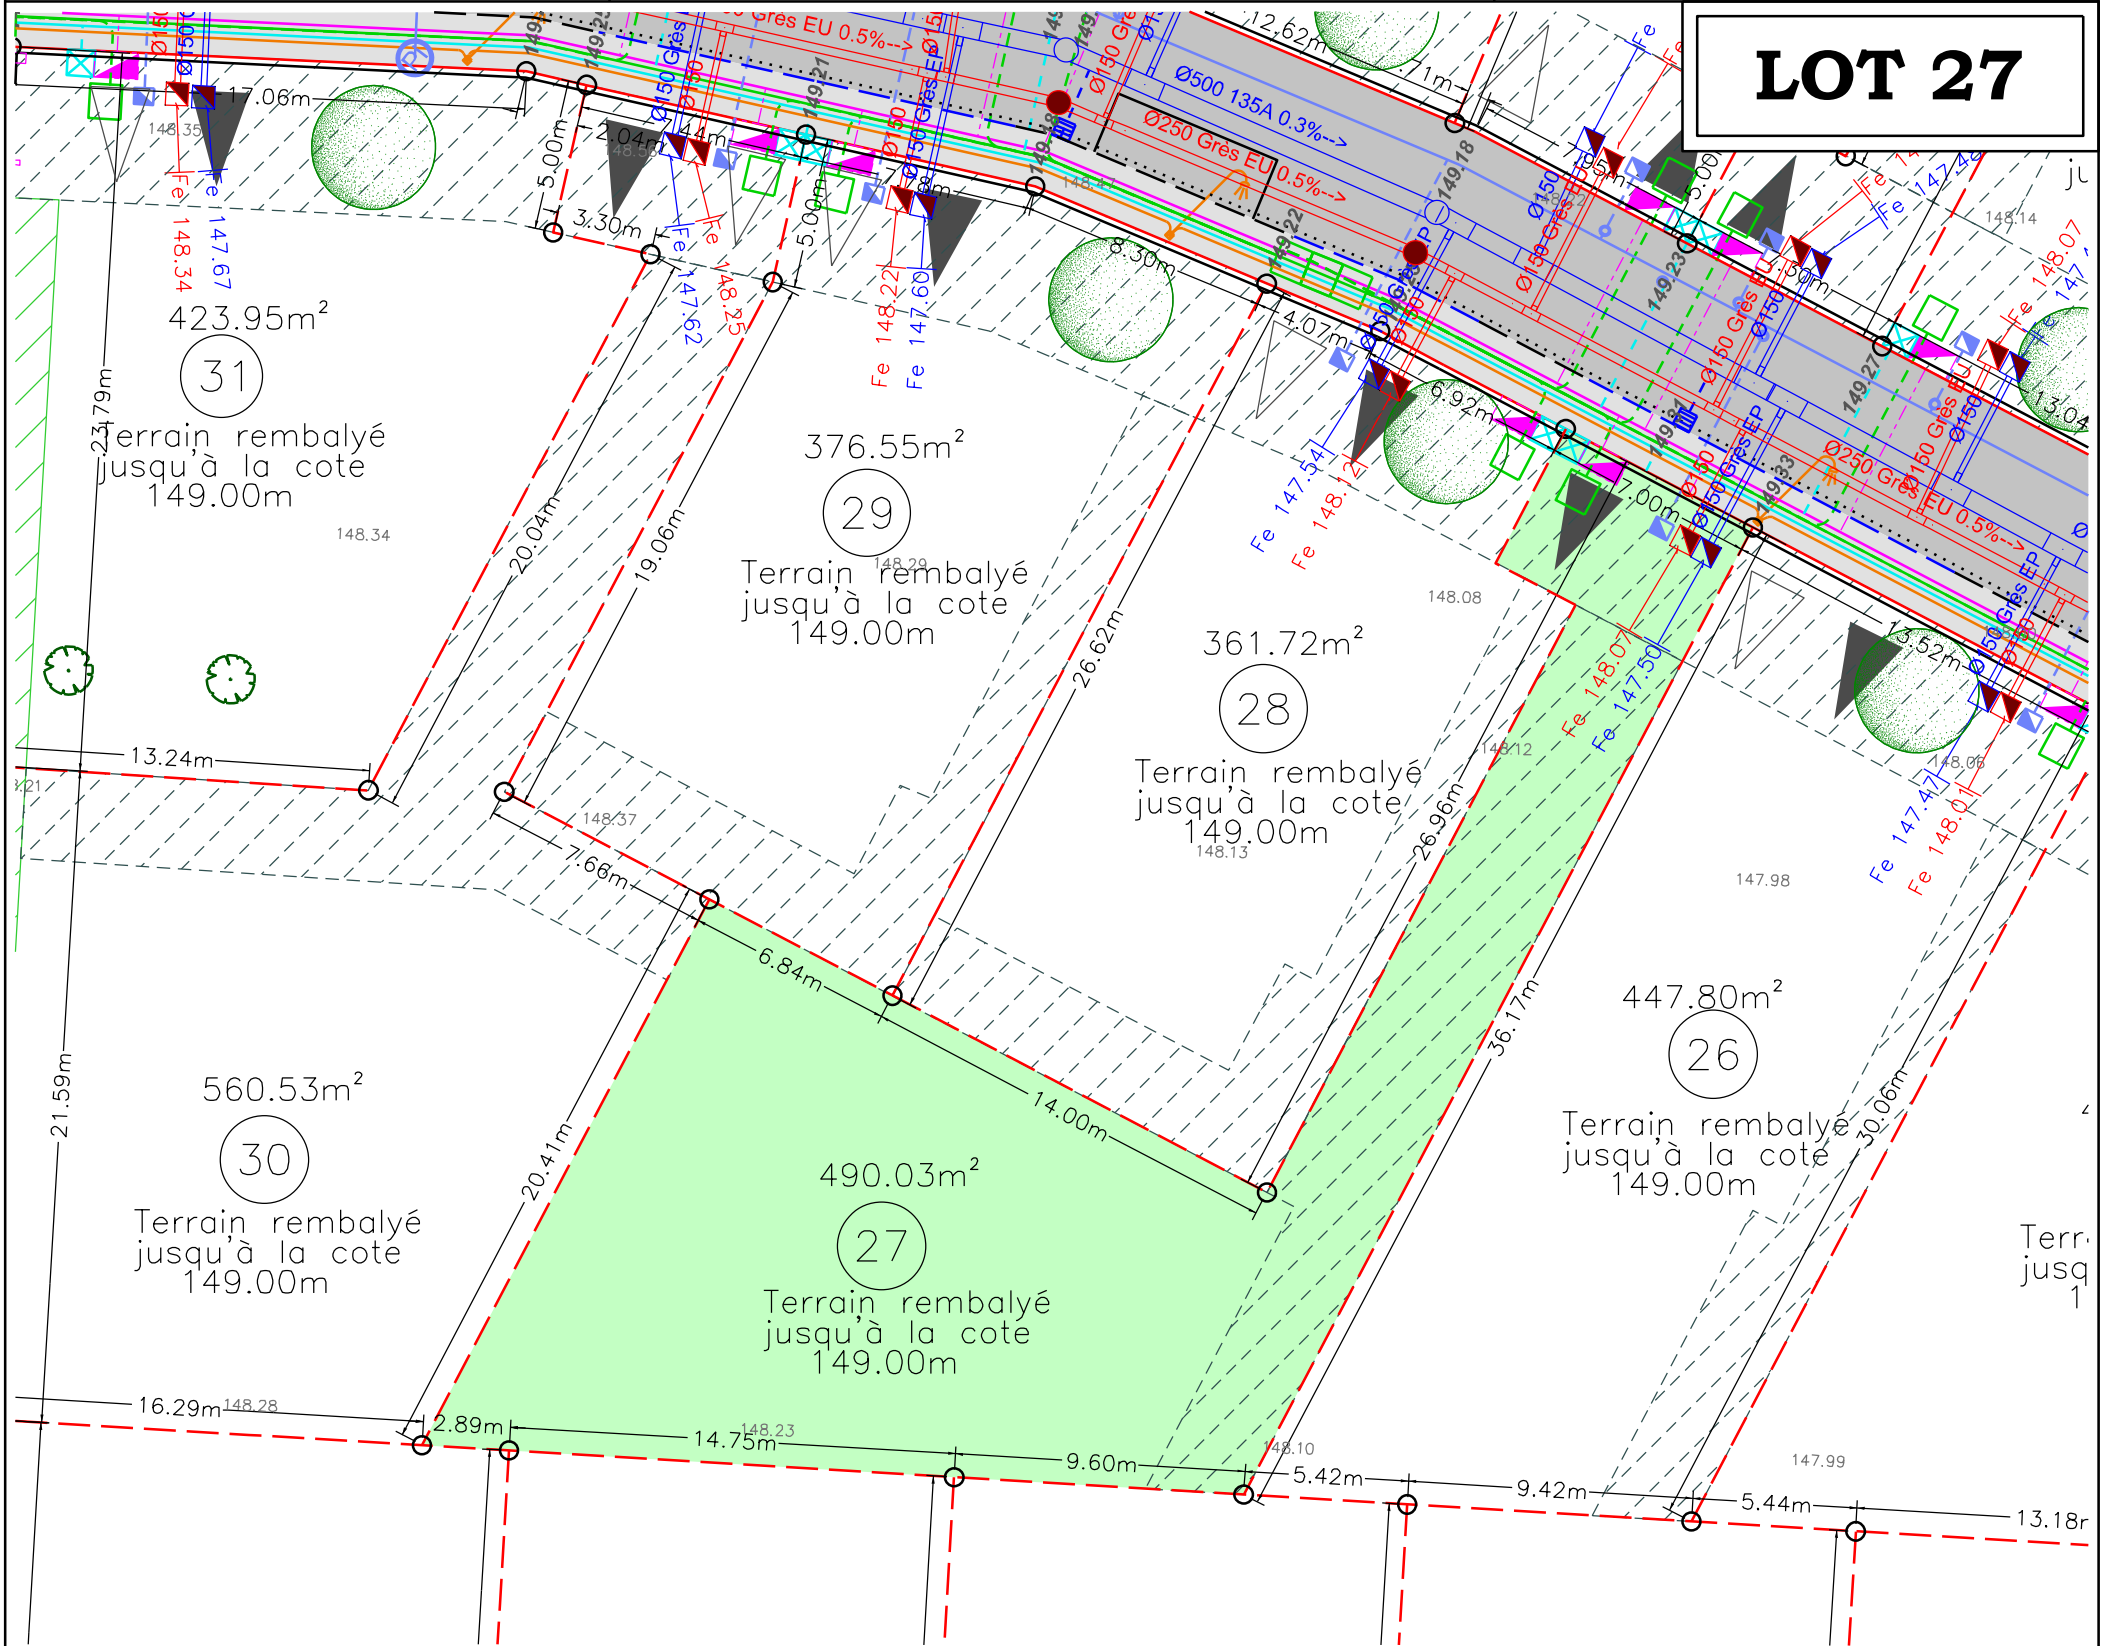


Les cotations de lots ainsi que leurs surfaces ne sont donnés qu'à titre indicatif et peuvent varier lors de l'abornement définitif. Le raccordement d'eau potable sera réalisé par le concessionnaire, sur demande.

NB

Coffrets réseaux secs

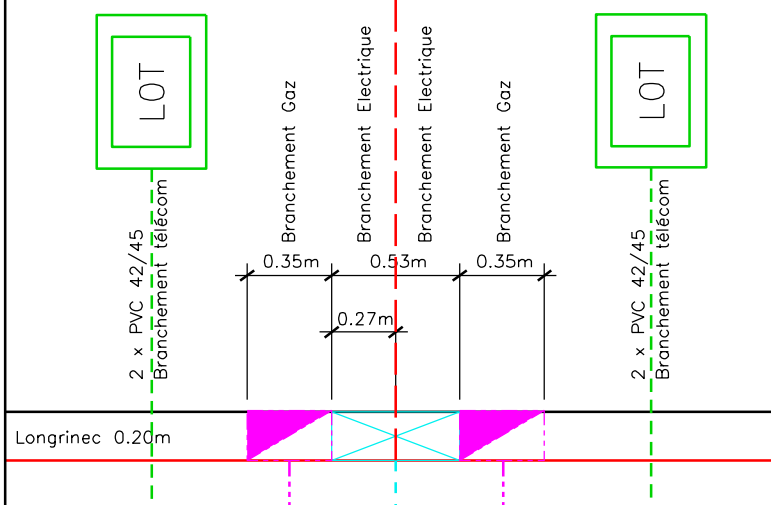

Plan du lotissement

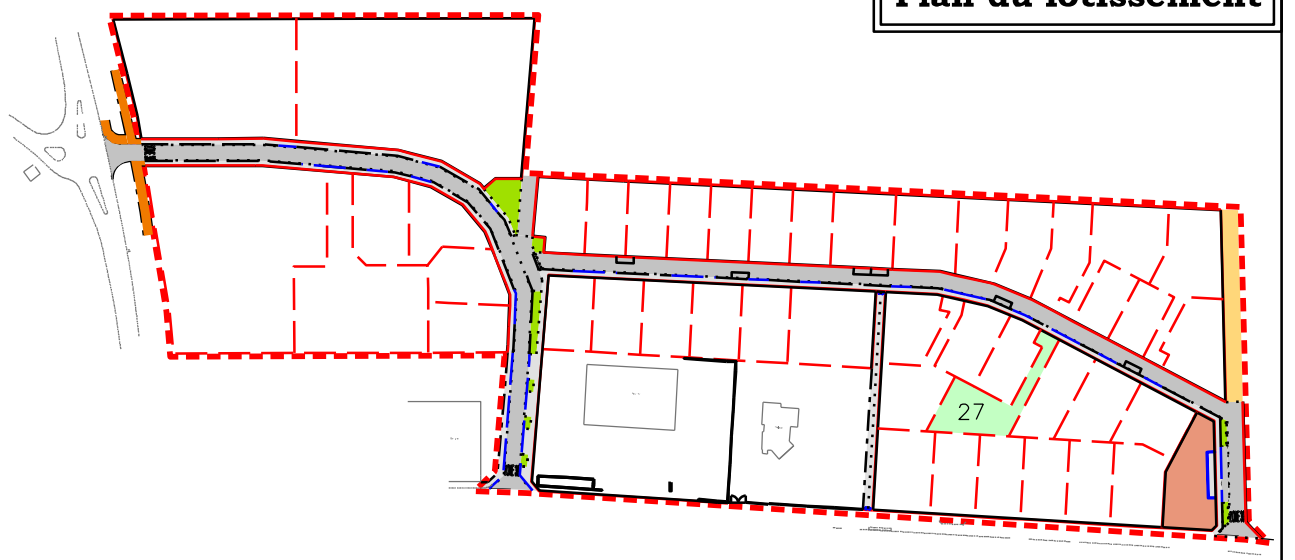

Branchement GAZ	Haie bocagères	Candélabre	Recul inconstructible
Branchement BT (coffret / REMBT)	Haie bocagère avec arbres fruitiers	Poteau incendie	Entrée parcelle
Branchement TELECOM	Grillage h=1.60	Longrine / Limite domaine public	place de parking accessible depuis domaine public, non clôturée.
Branchement AEP (réalisé sur demande)	Arbre alignement domaine privé	Longrine domaine privé	Abaissement de bordures
Branchement Assainissement EU	Arbre existant conservé	Limite parcellaire	
Branchement Assainissement EP	Arbre domaine public	Emprise lotissement	

