

SAS PLEIN SOLEIL
3 RUE DES TONNELIERS
67960 ENTZHEIM


Commune de
BLAESHEIM

LOTISSEMENT ENTREE DE LA VILLE

ECHELLE 1/250 Format A3

AMS
INGENIERIE
8 RUE ADOLPHE WURTZ
67000 STRASBOURG


LOT 30

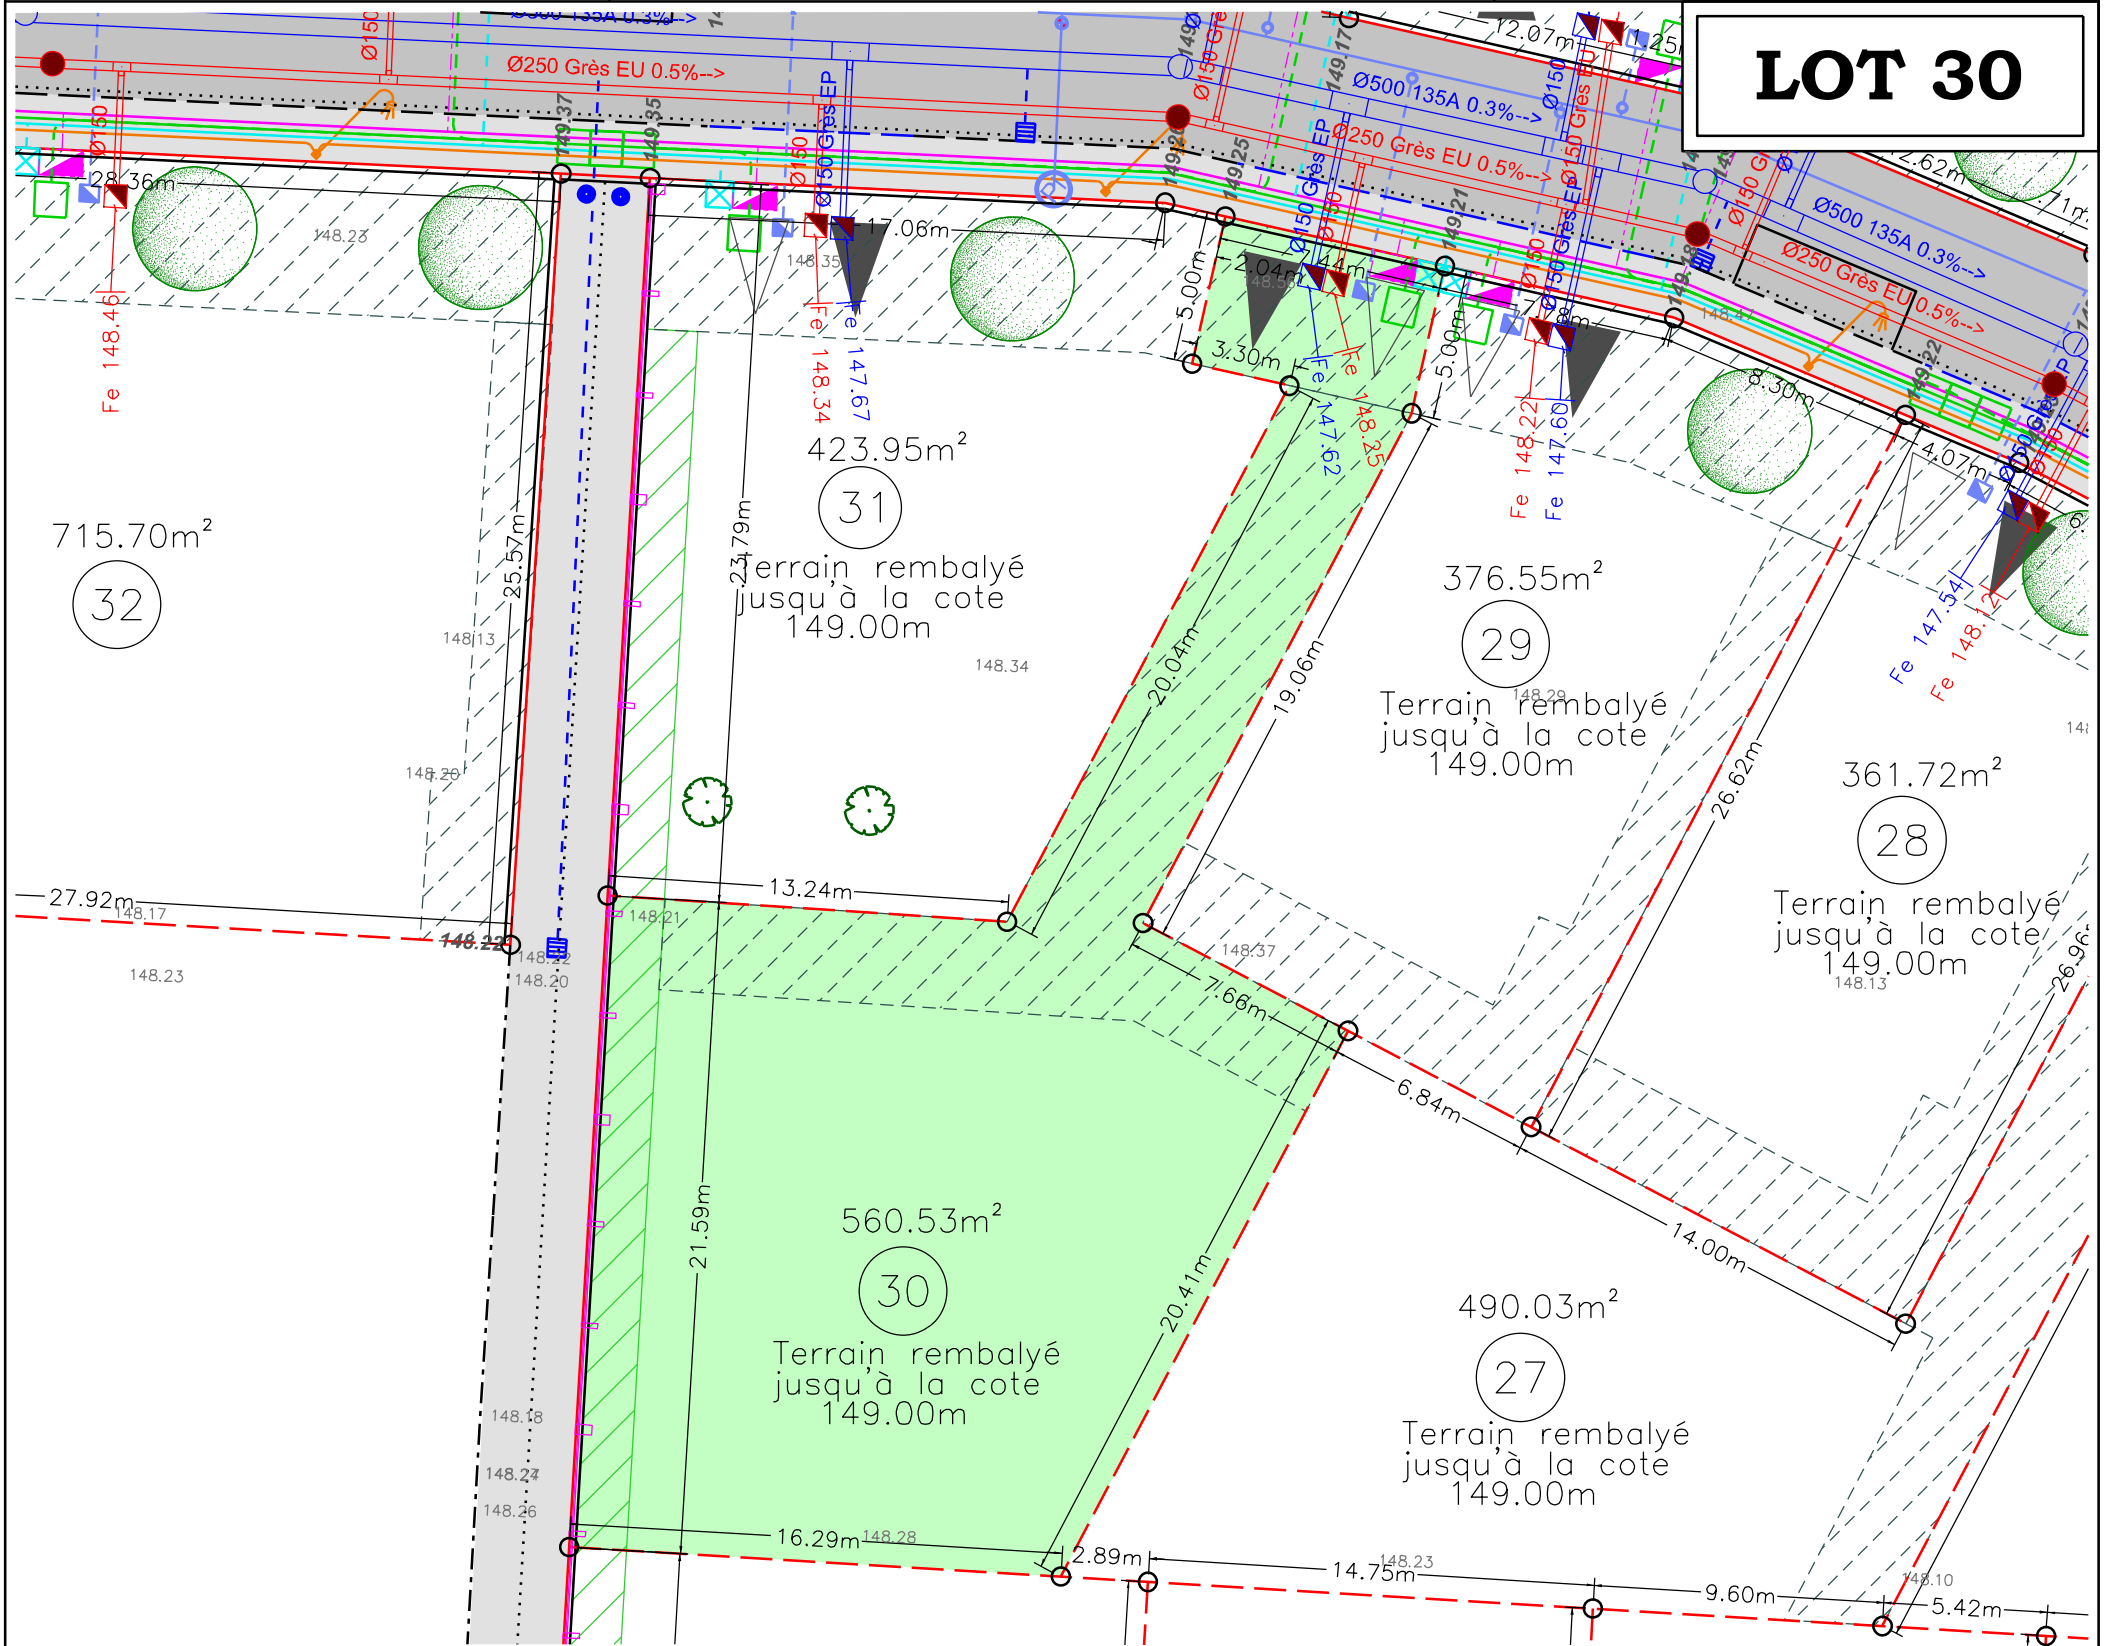


Les cotations de lots ainsi que leurs surfaces ne sont donnés qu'à titre indicatif et peuvent varier lors de l'abornement définitif.
Le raccordement d'eau potable sera réalisé par le concessionnaire, sur demande.

NB

Coffrets réseaux secs

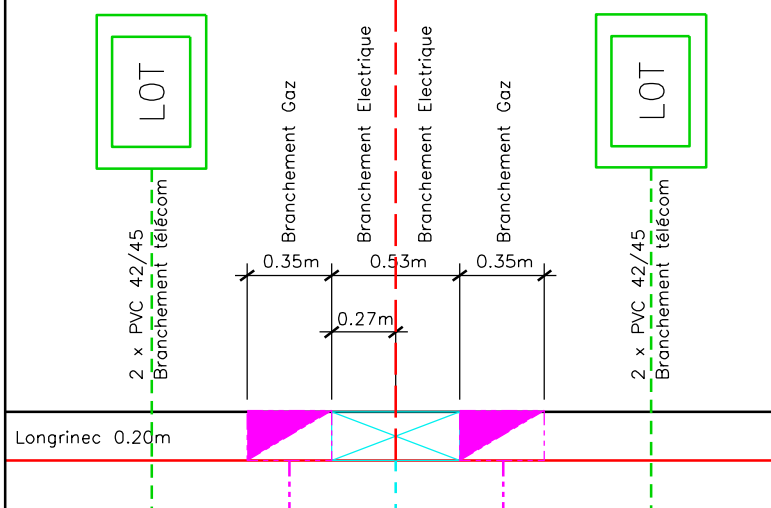

Plan du lotissement

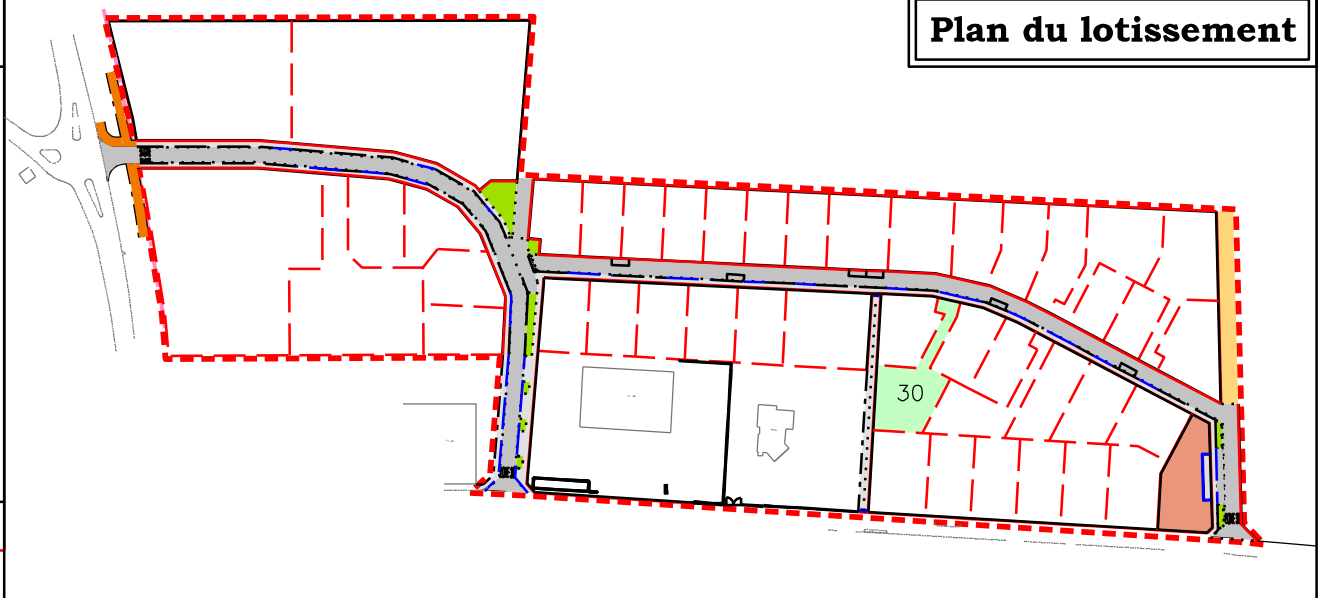

- | | | | |
|---------------------------------------|-------------------------------------|----------------------------------|--|
| Branchement GAZ | Haie bocagères | Candélabre | Recul inconstructible |
| Branchement BT (coffret / REMBT) | Haie bocagère avec arbres fruitiers | Poteau incendie | Entrée parcelle |
| Branchement TELECOM | Grillage h=1.60 | Longrine / Limite domaine public | place de parking accessible depuis domaine public, non clôturée. |
| Branchement AEP (réalisé sur demande) | Arbre alignement domaine privé | Longrine domaine privé | Abaissement de bordures |
| Branchement Assainissement EU | Arbre existant conservé | Limite parcellaire | |
| Branchement Assainissement EP | Arbre domaine public | Emprise lotissement | |

